


appartamento n. 9
TERZO PIANO
Via Baracca 66 Lugo

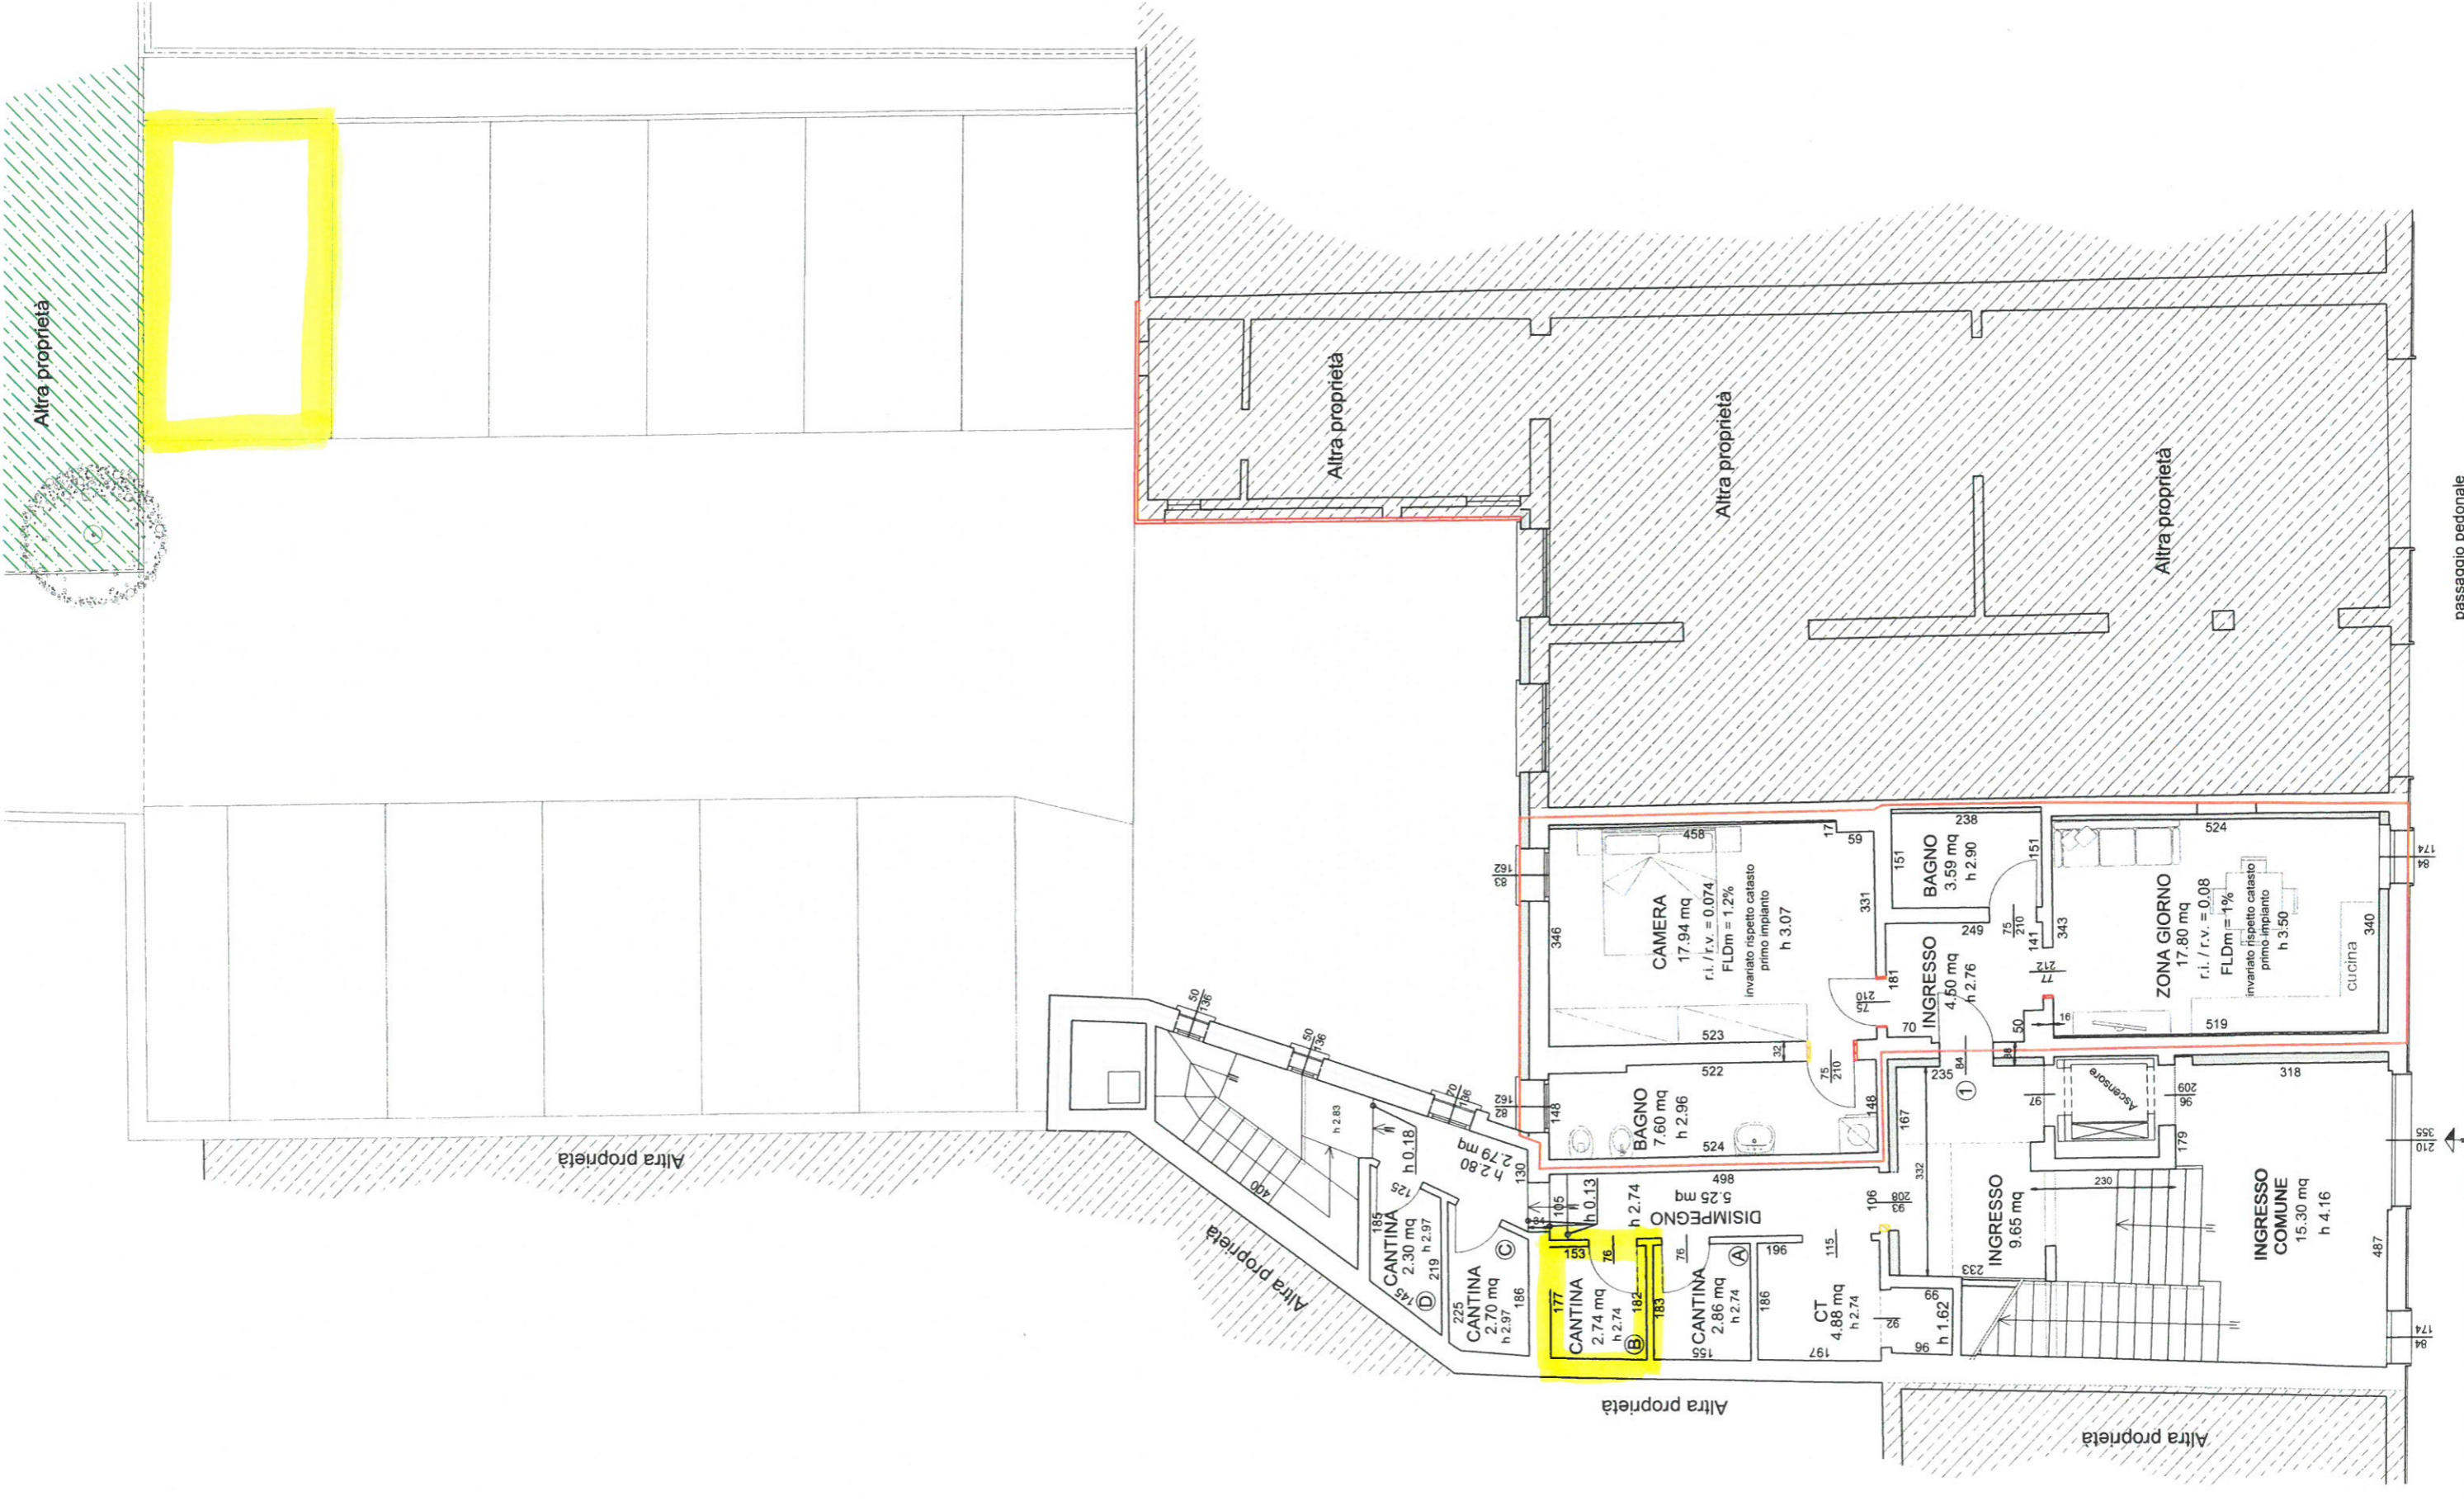

Altra proprietà

Altra proprietà

Altra proprietà

Altra proprietà


Altra proprietà

Altra proprietà

Altra proprietà

Altra proprietà

passaggio pedonale

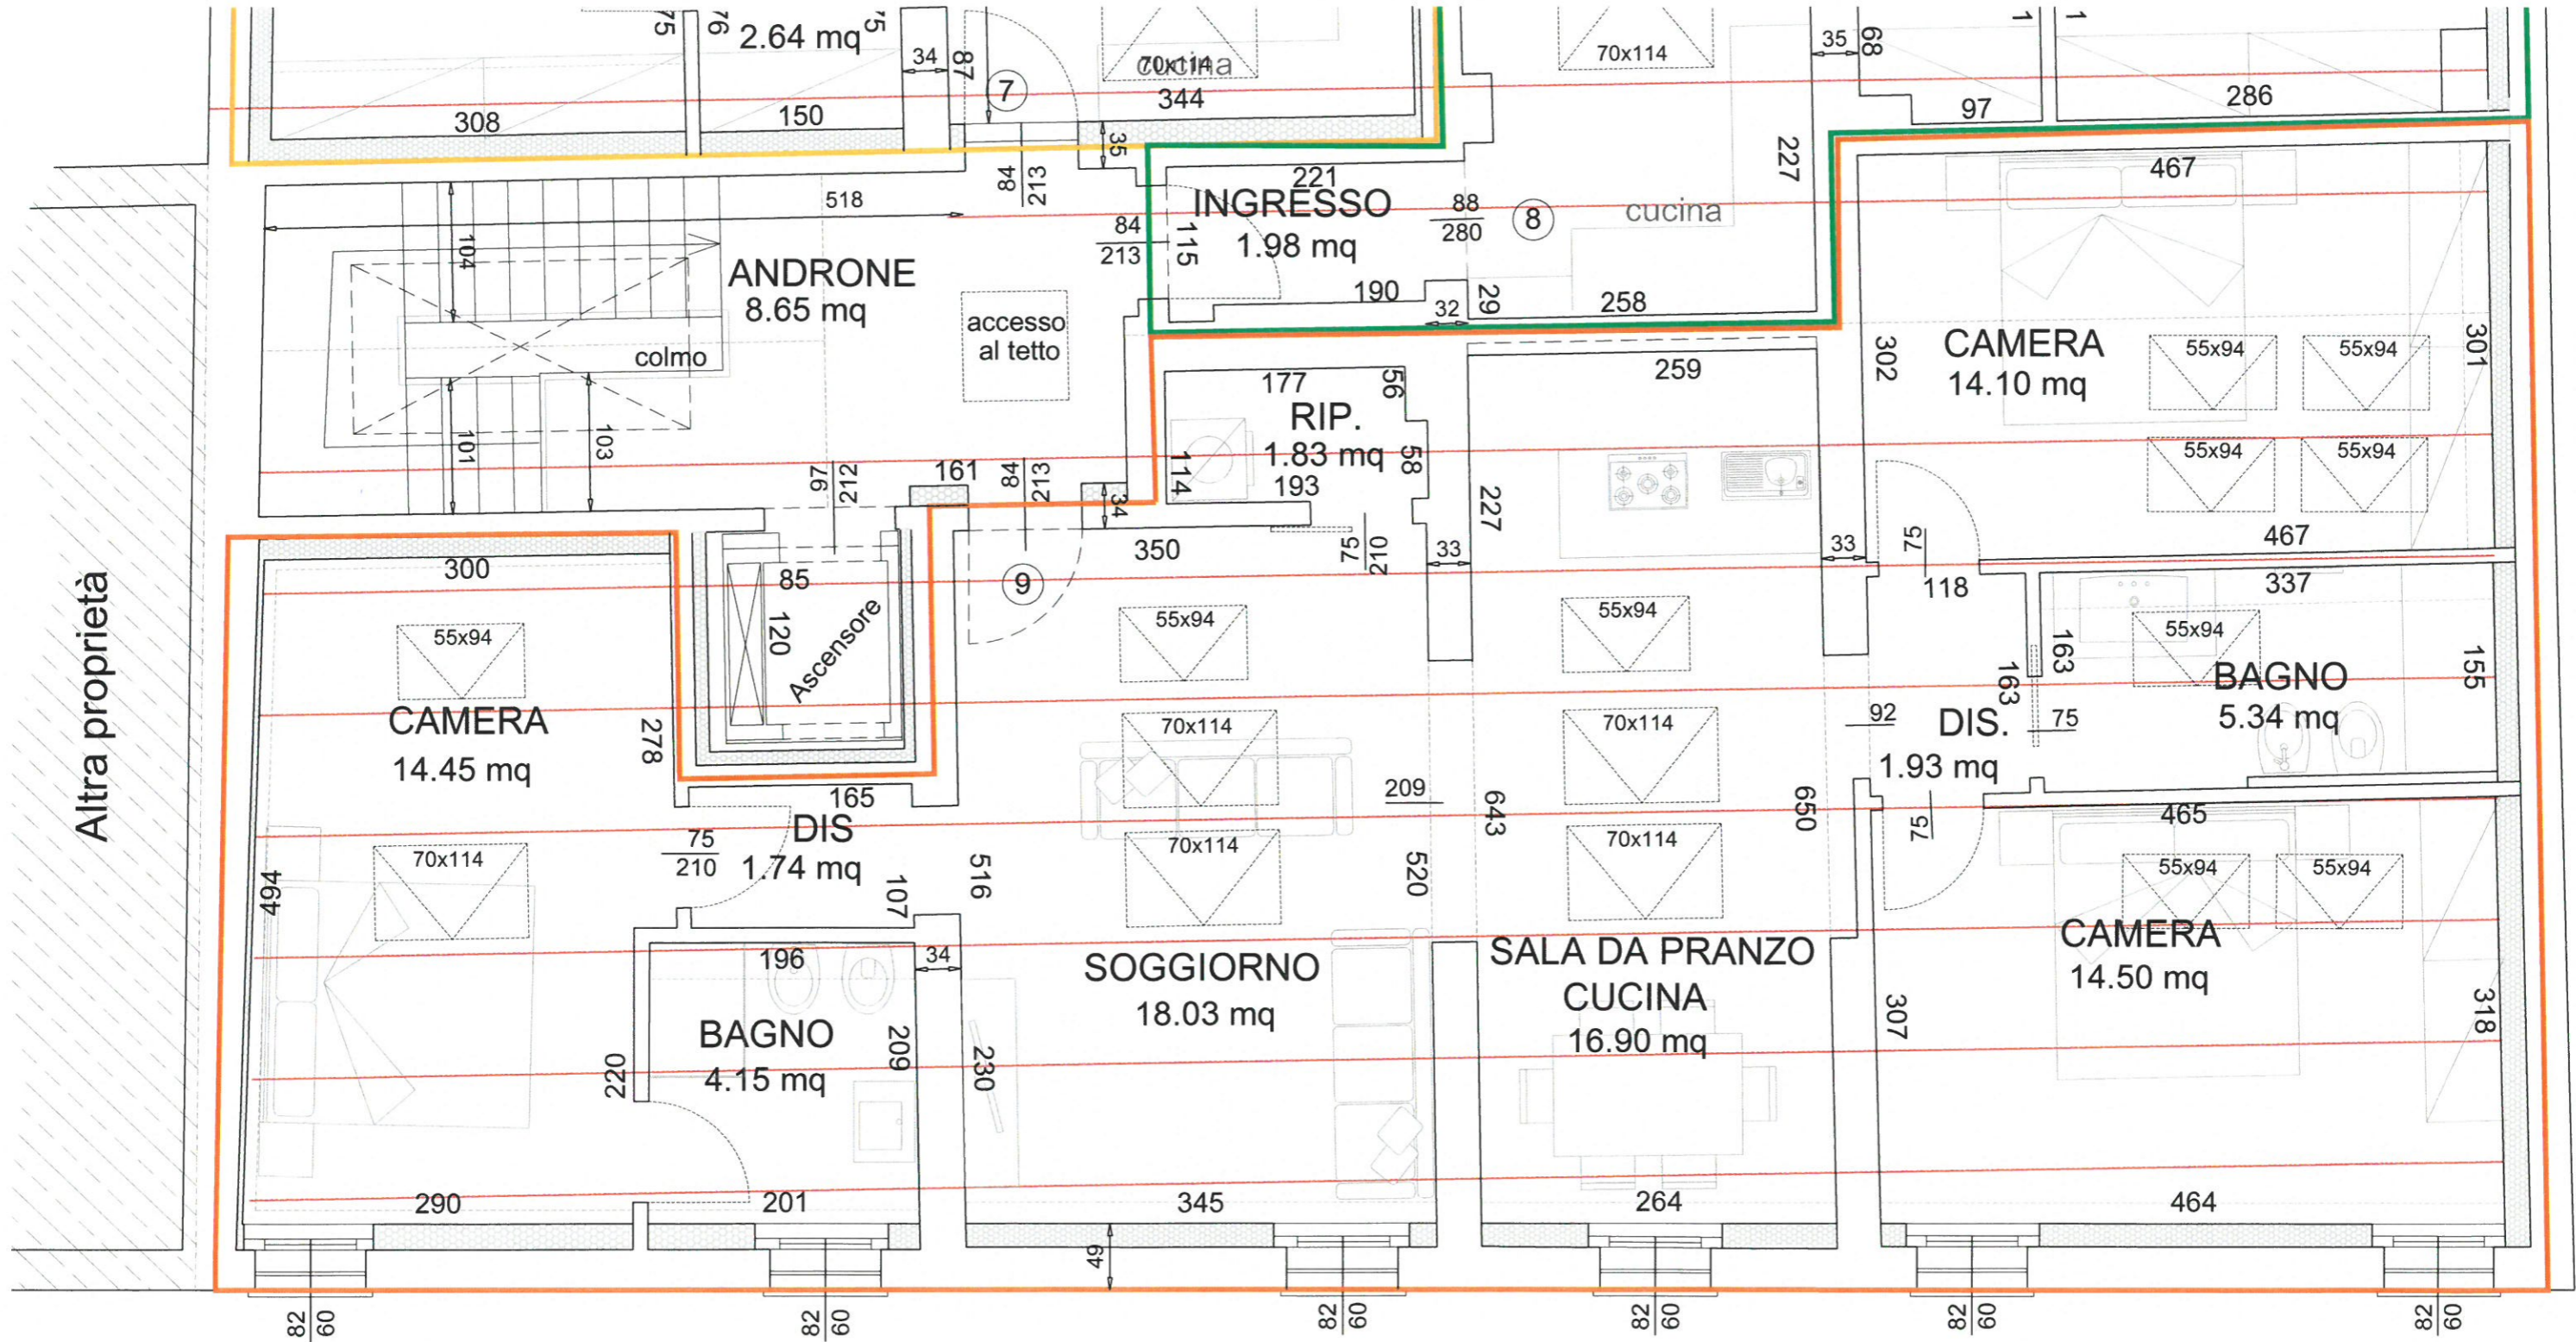

Altra proprietà

CAMERA
14.45 mq

BAGNO
4.15 mq

SOGGIORNO
18.03 mq

SALA DA PRANZO
CUCINA
16.90 mq

CAMERA
14.50 mq

BAGNO
5.34 mq

INGRESSO
1.98 mq

ANDRONE
8.65 mq

RIP.
1.83 mq

CAMERA
14.10 mq

