


Piano terra

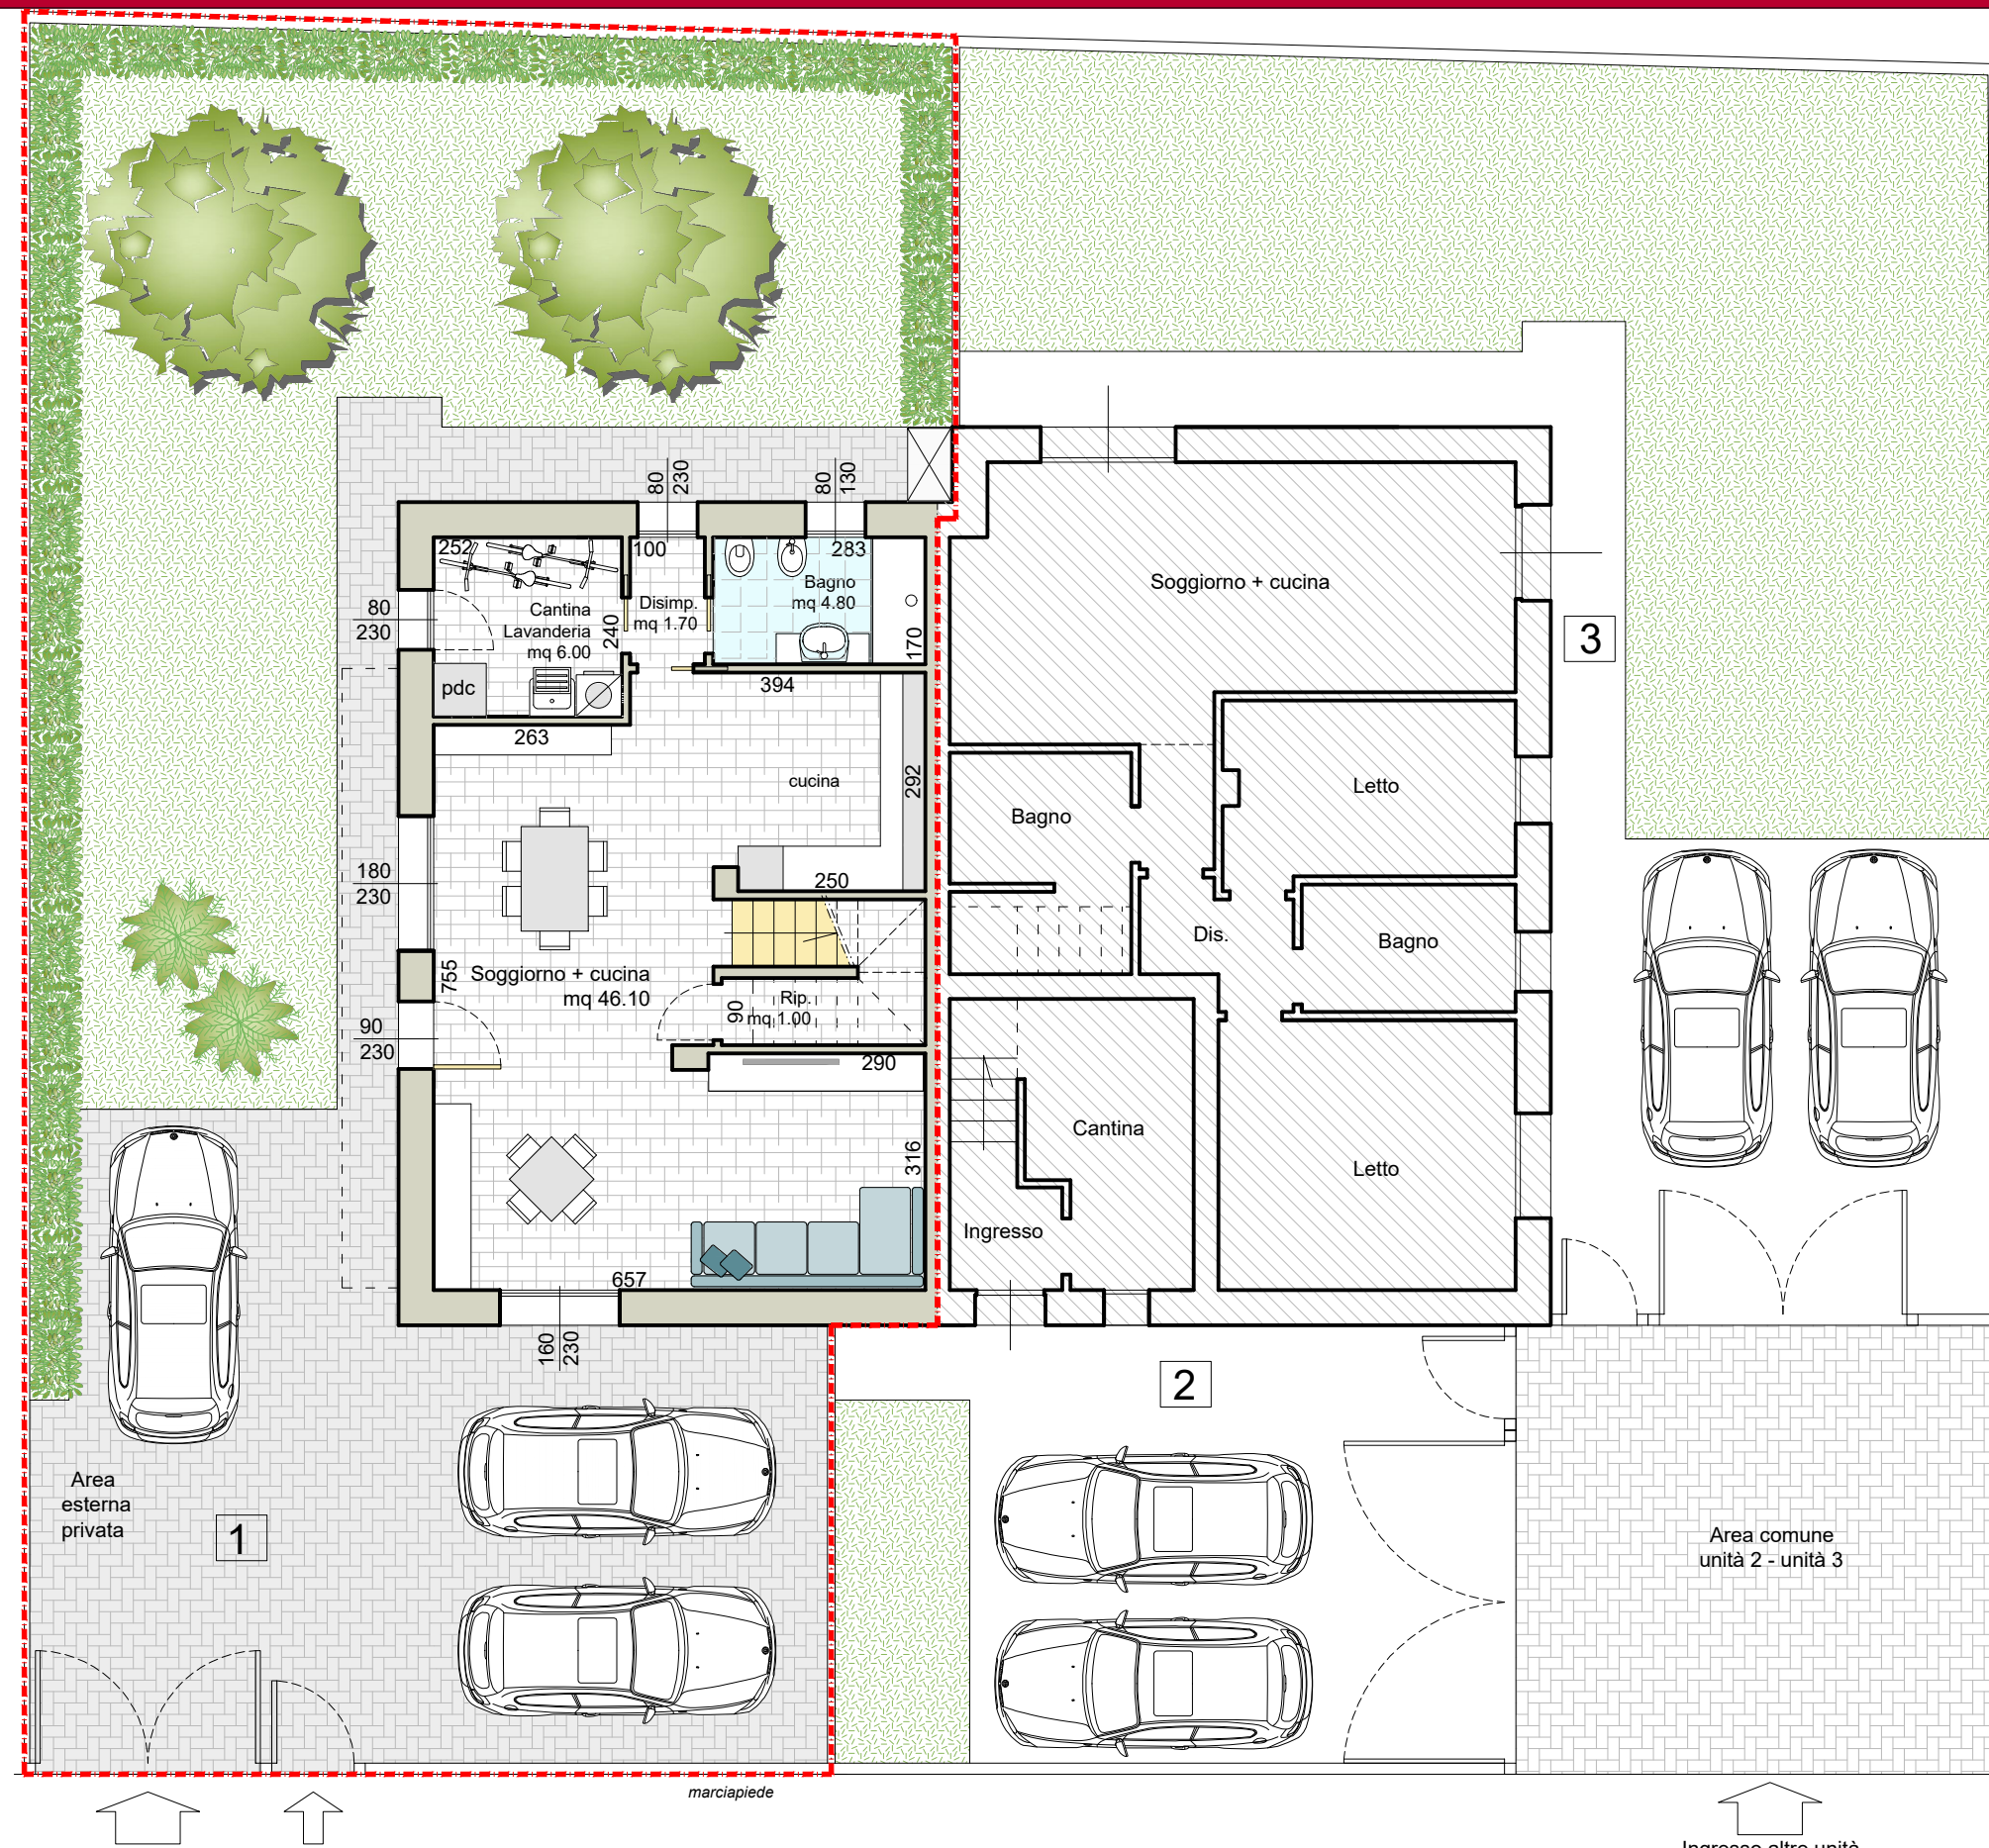

CALPESTABILI:
 Piano Terra mq 59.60
 Piano Primo mq 57.79
 Totale mq calpestabili interni mq 117.39

LOTTO 5 - Villetta N. 1

PIANO TERRA : 79.25 mq
 PIANO PRIMO : 79.25 mq
 GIARDINO ESCLUSIVO: 19.92 mq (mq 199.27 al 10%)


CONSISTENZA TOTALE COMMERCIALE mq 178.42

gruppo margarita

Costruiamo in CasaClima

PROGETTAZIONE - COSTRUZIONE - VENDITA

Via Della Libertà, 5 - Lugo (RA) - Tel. 0545 288329 www.gruppomargarita.it

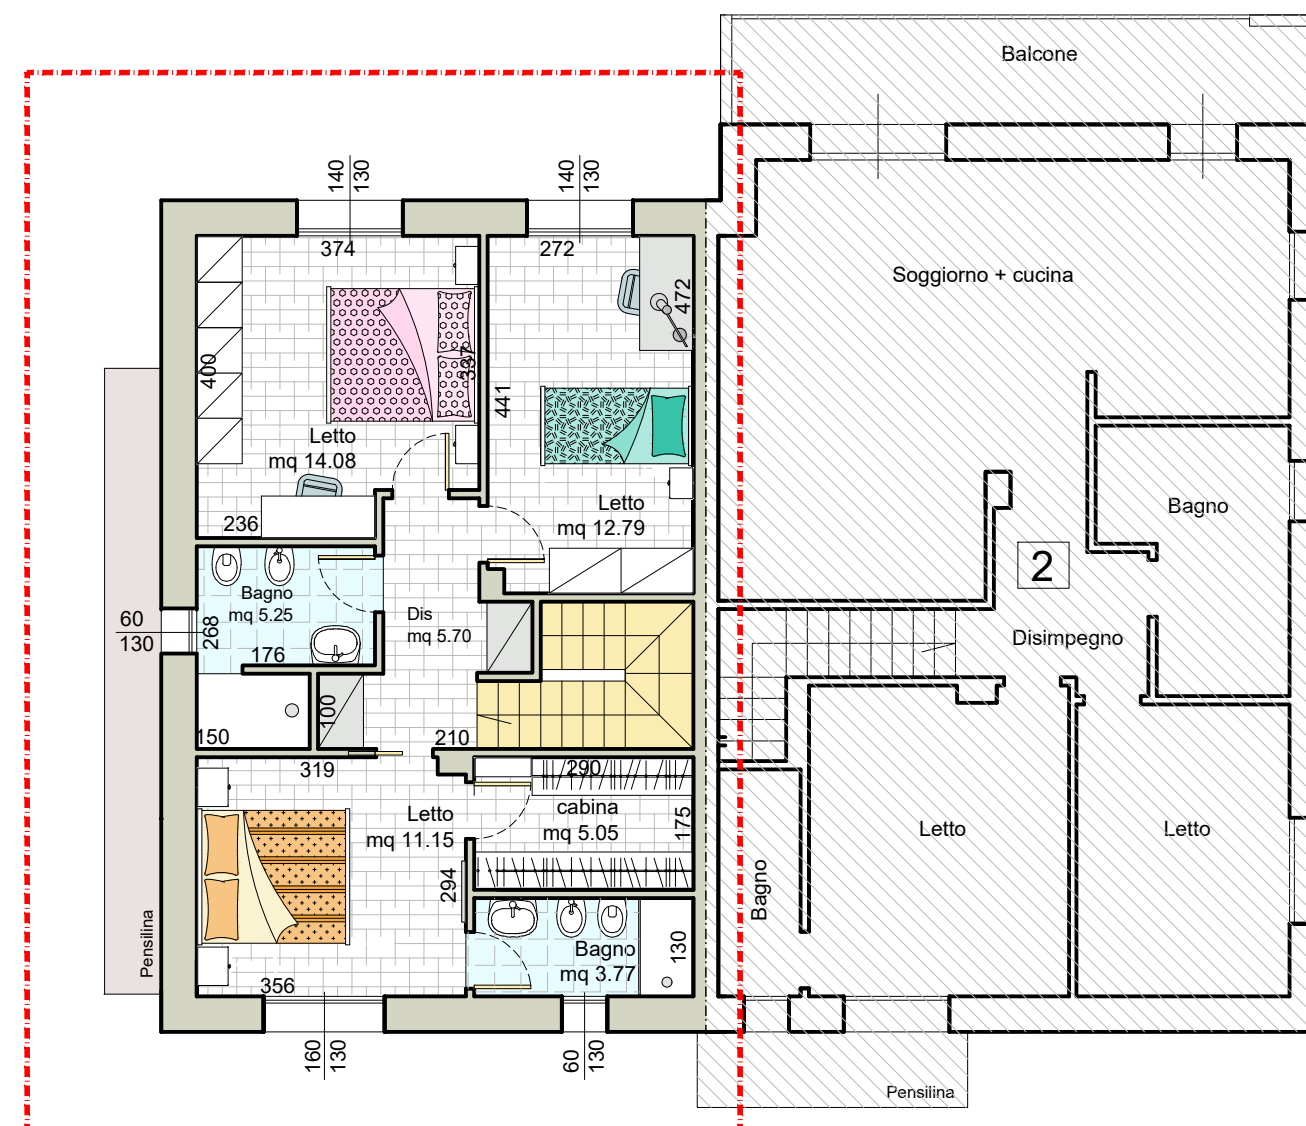

Piano primo



CALPESTABILI:

Piano Terra mq 59.60

Piano Primo mq 57.79

Totale mq calpestabili interni mq 117.39

LOTTO 5 - Villetta N. 1

PIANO TERRA : 79.25 mq

PIANO PRIMO : 79.25 mq

GIARDINO ESCLUSIVO: 19.92 mq (mq 199.27 al 10%)

CONSISTENZA TOTALE COMMERCIALE mq 178.42



PROGETTAZIONE - COSTRUZIONE - VENDITA

Via Della Libertà, 5 - Lugo (RA) - Tel. 0545 288329 www.gruppomargarita.it