

Viale Firenze

VERDE PUBBLICO

Area comune
unità 1 - 2

Piano terra

Piano terra

LOTTO 3 - Villetta N. 1

CALPESTABILI :
Piano Terra 71.85 mq.
Piano Primo 72.45 mq.
Totale mq calpestabili interni 144.30


PIANO TERRA : 91.88 mq
PIANO PRIMO : 91.88 mq
GIARDINO ESCLUSIVO: 17.04 mq (mq 170.35 al 10%)
INGRESSO COMUNE: 1.25 mq (mq 25.00 al 50% il 10%)
CONSISTENZA TOTALE COMMERCIALE mq 202.05





Costruiamo in
CasaClima

PROGETTAZIONE - COSTRUZIONE - VENDITA

Via Della Libertà, 5 - Lugo (RA) - Tel. 0545 288329 www.gruppomargarita.it

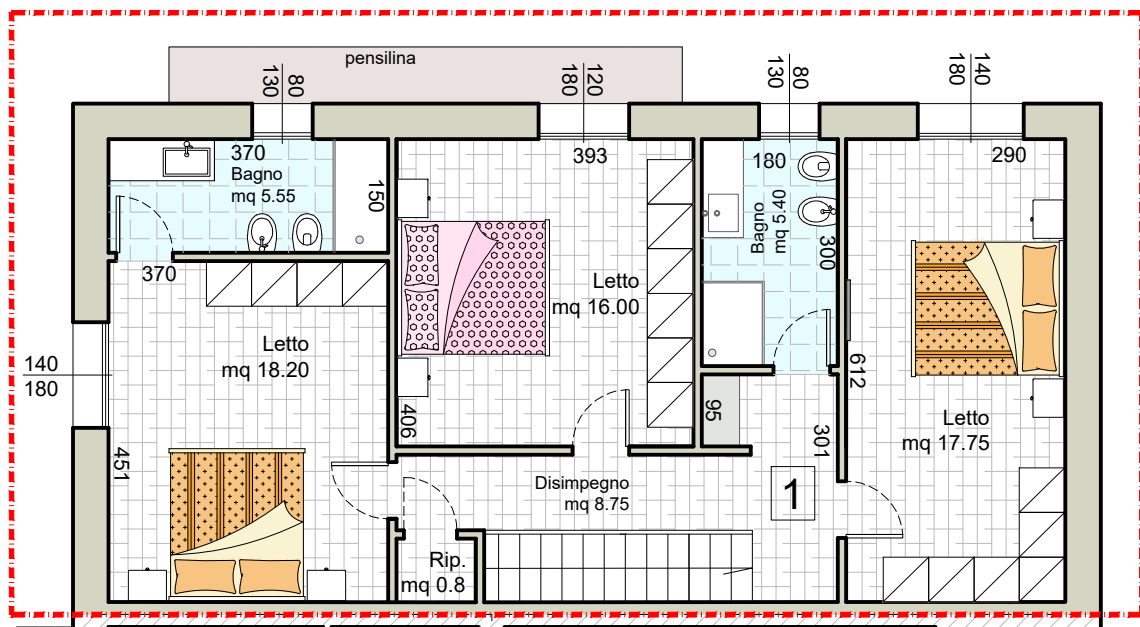


Piano primo

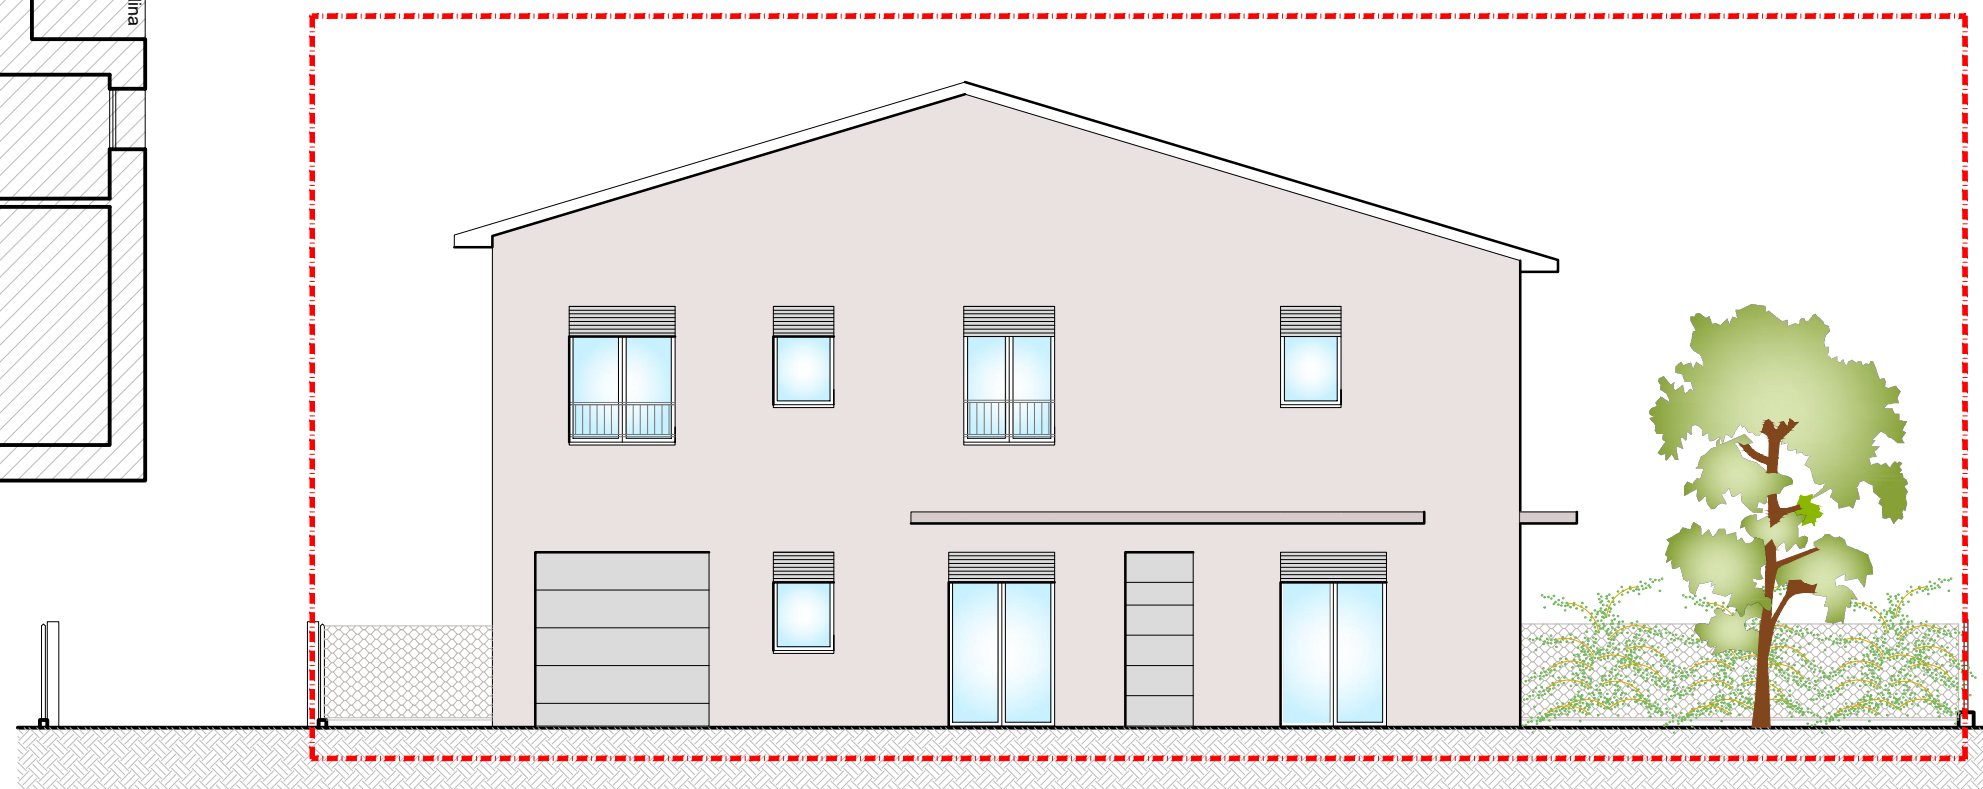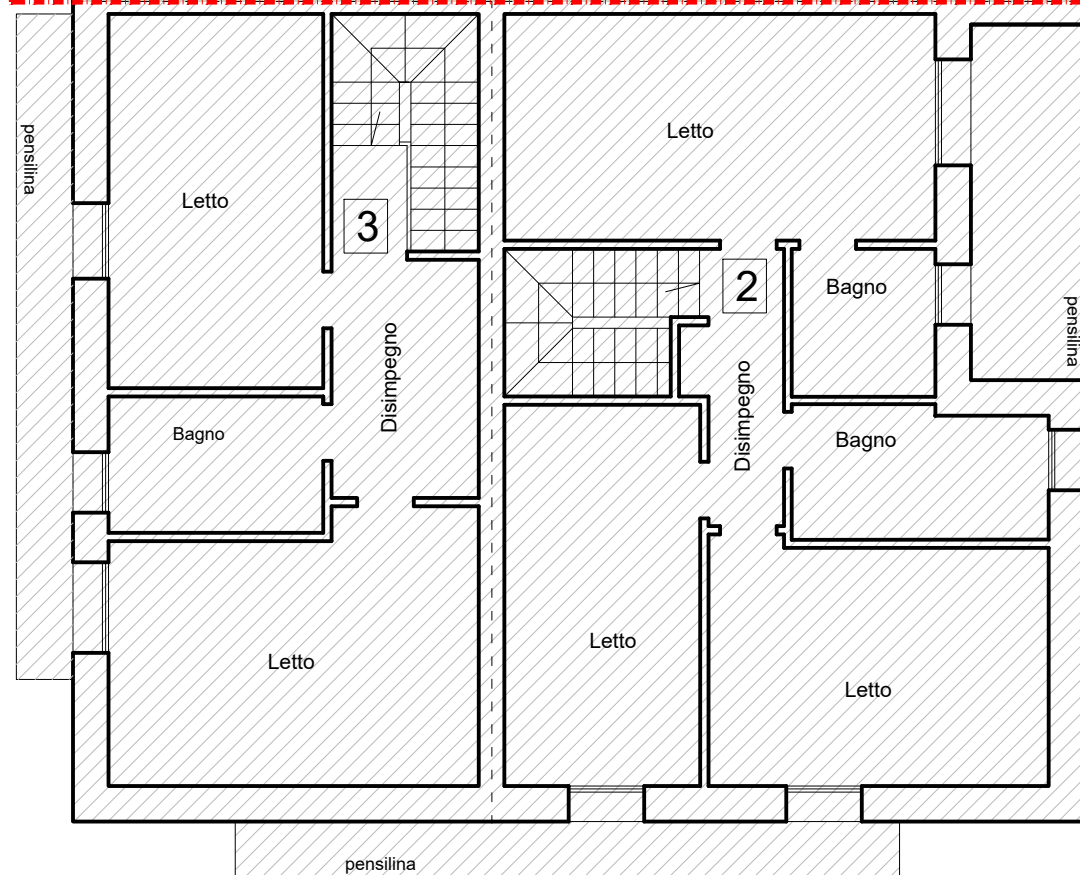

Prospetto fronte

CALPESTABILI :
 Piano Terra 71.85 mq.
 Piano Primo 72.45 mq.
 Totale mq calpestabili interni 144.30

LOTTO 3 - Villetta N. 1

PIANO TERRA : 91.88 mq
 PIANO PRIMO : 91.88 mq
 GIARDINO ESCLUSIVO: 17.04 mq (mq 170.35 al 10%)
 INGRESSO COMUNE: 1.25 mq (mq 25.00 al 50% il 10%)
CONSISTENZA TOTALE COMMERCIALE mq 202.05



PROGETTAZIONE - COSTRUZIONE - VENDITA

Via Della Libertà, 5 - Lugo (RA) - Tel. 0545 288329 www.gruppomargarita.it