


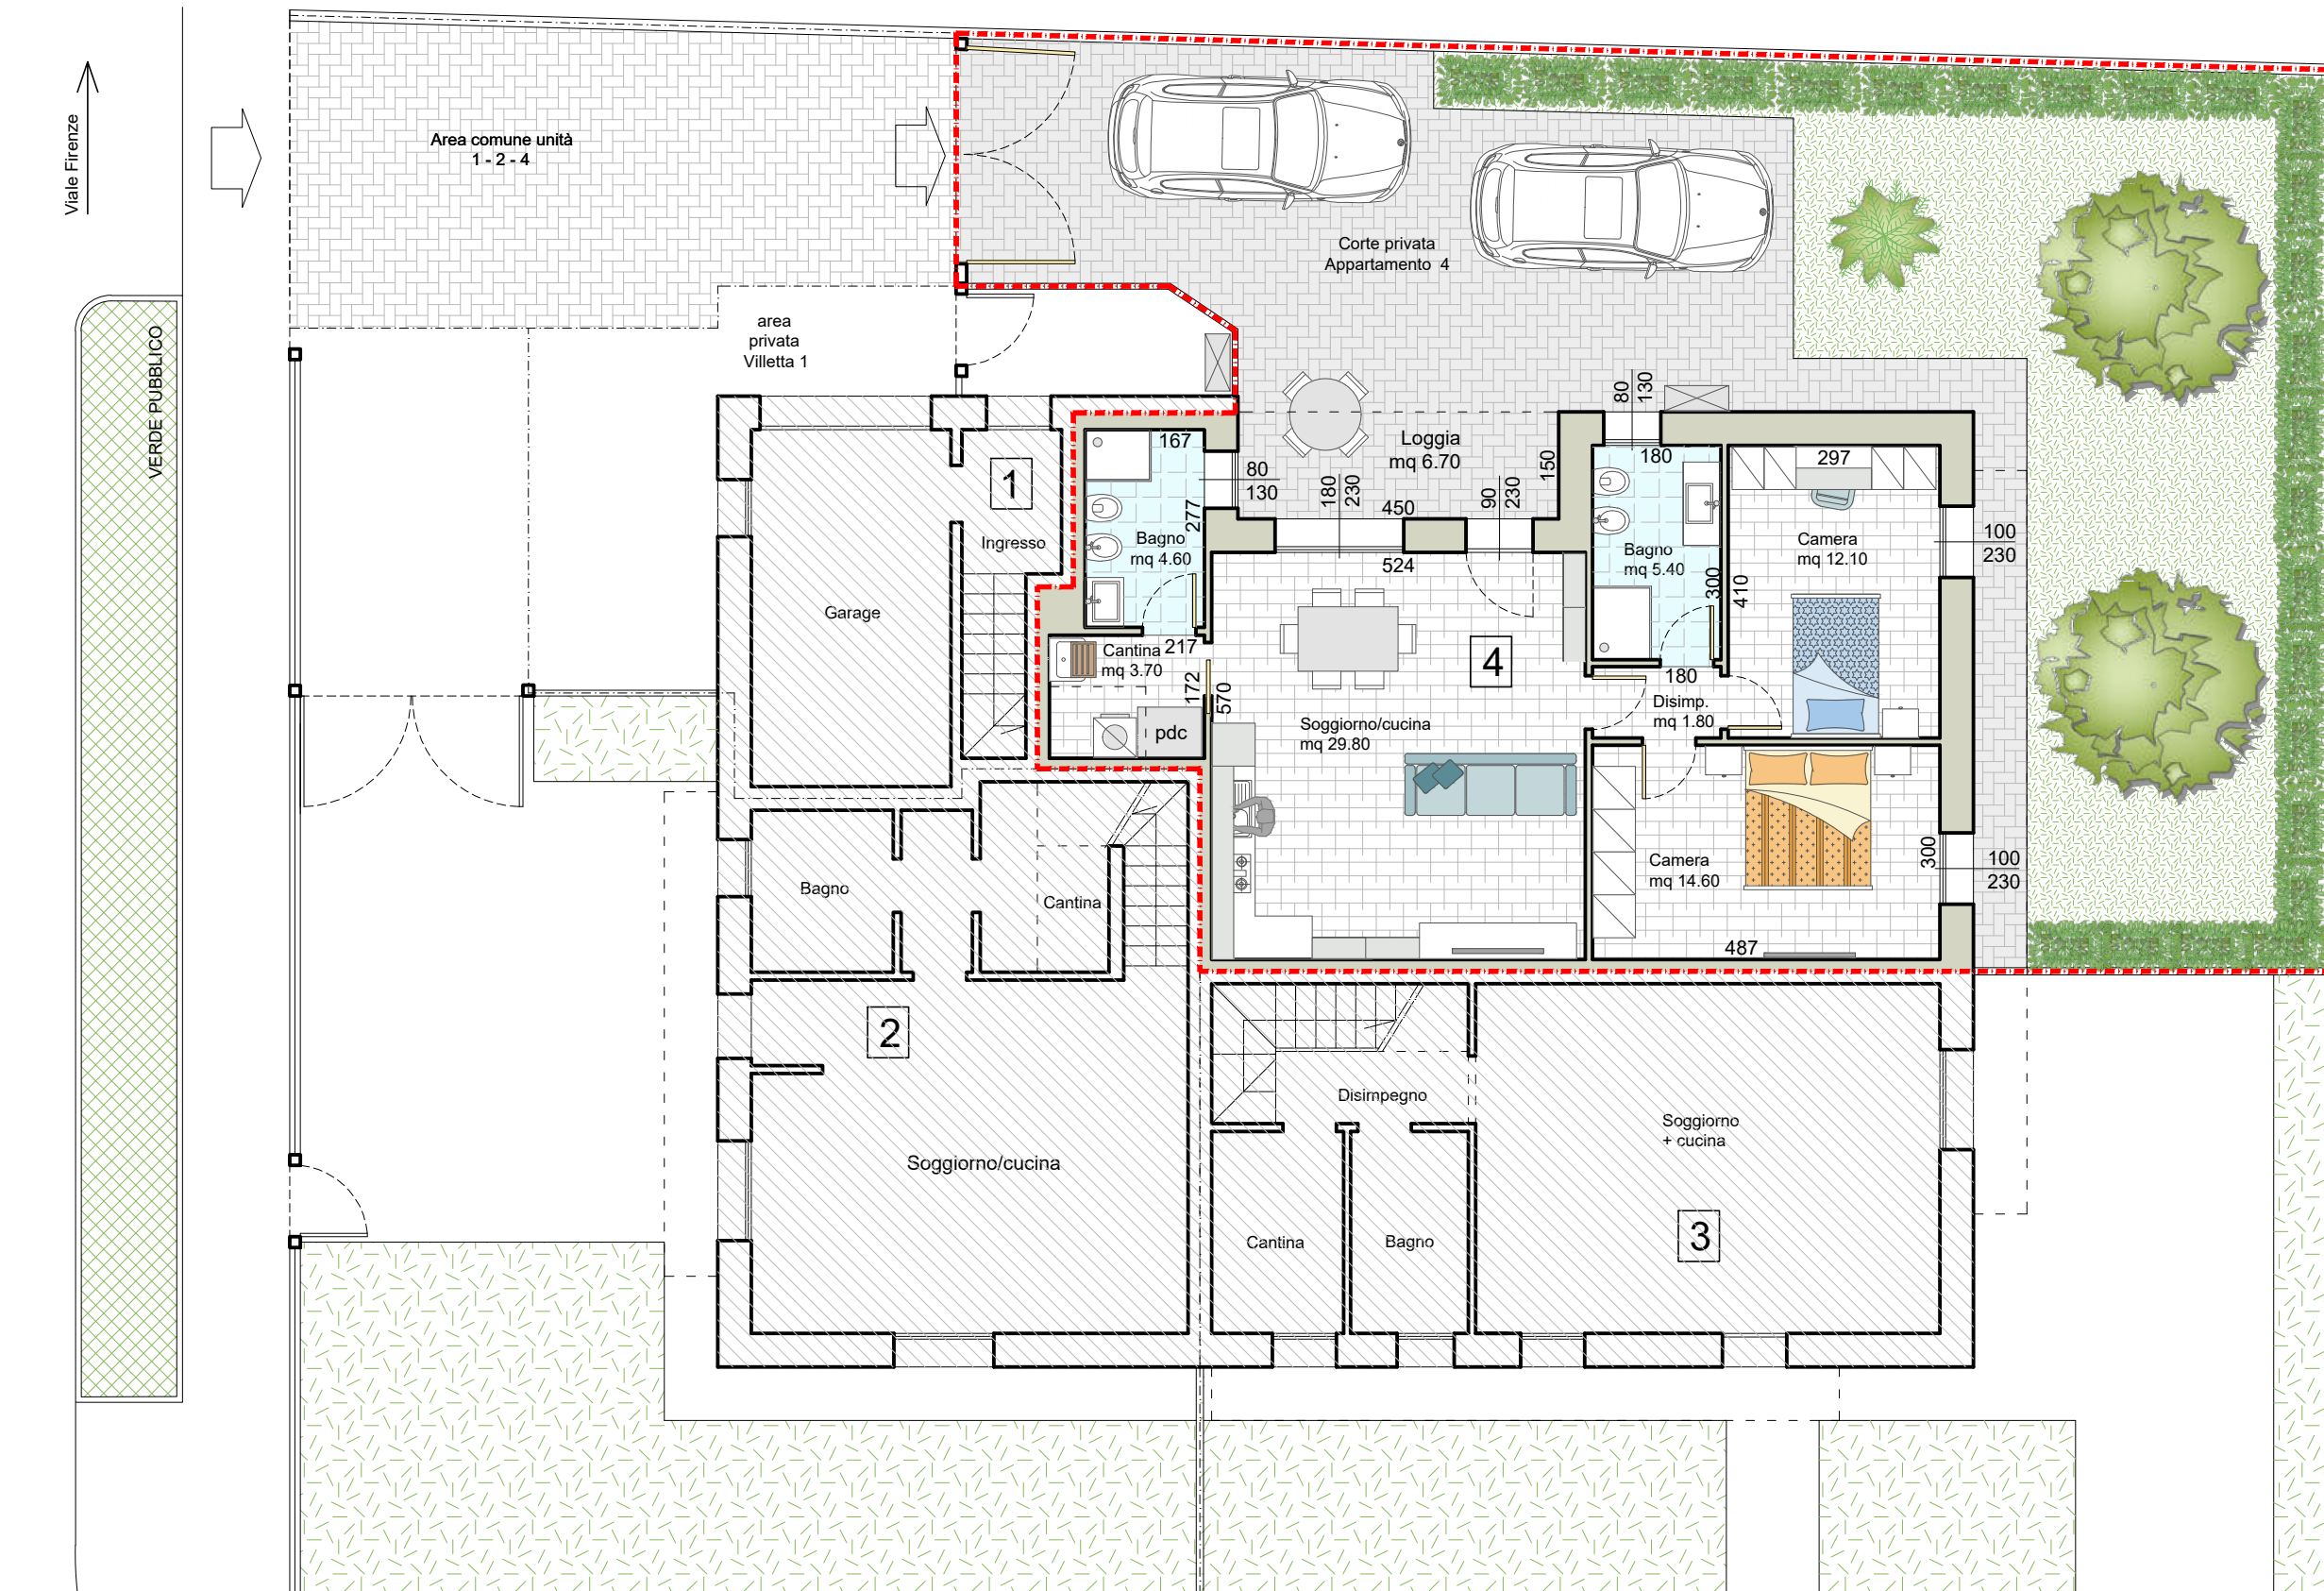

Piano terra

CALPESTABILI :
Piano Terra 72.00 mq.
Loggia P.T. 6.70 mq.
Totale mq calpestabili 78.70

LOTTO 3 - Appartamento N. 4 PT

PIANO TERRA : 88.30 mq
LOGGIA coperta: 3.37 mq (mq 6.74 al 50%)
GIARDINO ESCLUSIVO: 12.99 mq (mq 129.92 al 10%)
INGRESSO COMUNE: 1.60 mq (mq 37.80/3 = 12.60 mq al 10%)
CONSISTENZA TOTALE COMMERCIALE mq 105.92